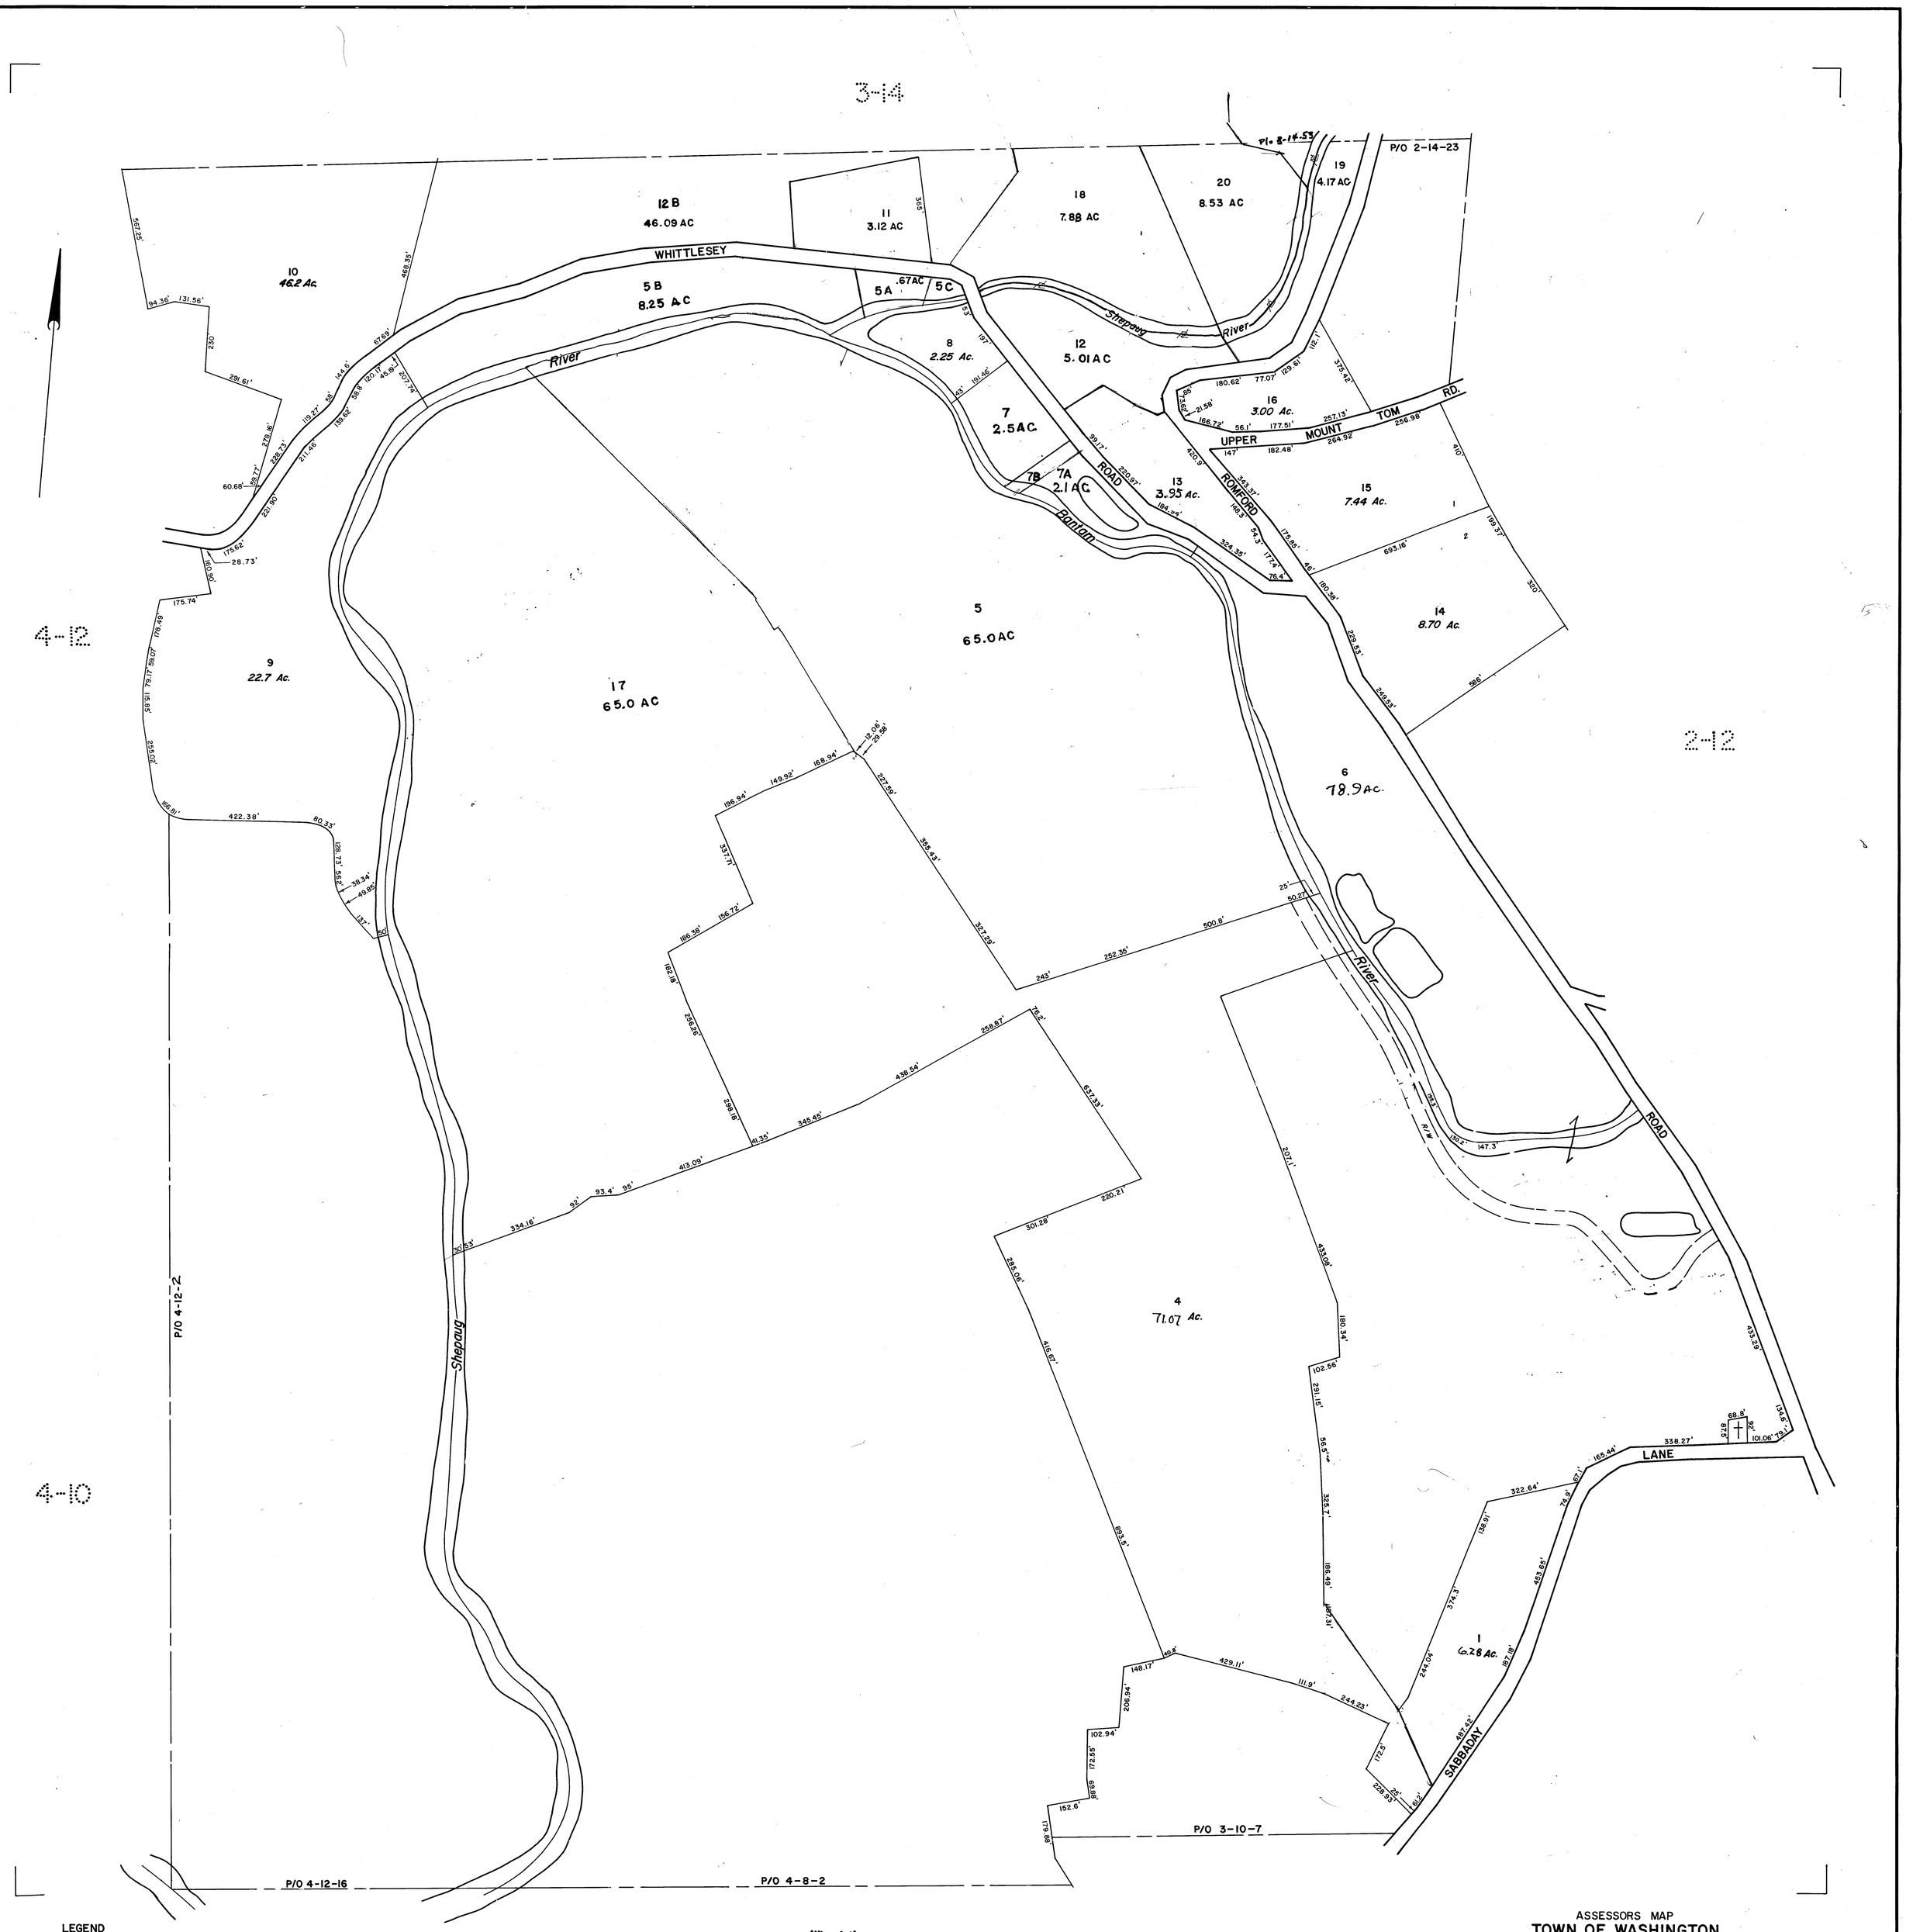
3-14
4-12
2-12
4-10
3-10
3-12
WHITTLESEY
River
Shepaug
Shepaug River
UPPER MOUNT TOM RD.
ROMFORD ROAD
Bantam
ROAD
LANE
SABBADAY
P/O 2-14-23
P/O 4-12-2
P/O 4-12-16
P/O 4-8-2
P/O 3-10-7
10
46.2 Ac.
12 B
46.09 AC
11
3.12 AC
18
7.88 AC
20
8.53 AC
19
4.17 AC
5 B
8.25 AC
5 A
.67AC
5 C
8
2.25 Ac.
12
5.01 A C
7
2.5AC
7B
7A
2.1 AC
16
3.00 Ac.
13
3.95 Ac.
15
7.44 Ac.
14
8.70 Ac.
9
22.7 Ac.
17
65.0 AC
5
65.0AC
6
78.9Ac.
4
71.07 Ac.
1
6.28 Ac.
LEGEND
PARCEL NUMBERS 2
ADJACENT MAPS 7
MATCH LINE . . . . . .
For Assessment Purposes
Not to be used for Conveyances
ASSESSORS MAP
TOWN OF WASHINGTON
LITCHFIELD COUNTY, CONNECTICUT
PREPARED BY
JAMES W. SEWALL COMPANY, OLD TOWN, MAINE
SCALE: 1 INCH = 200 ± FEET